
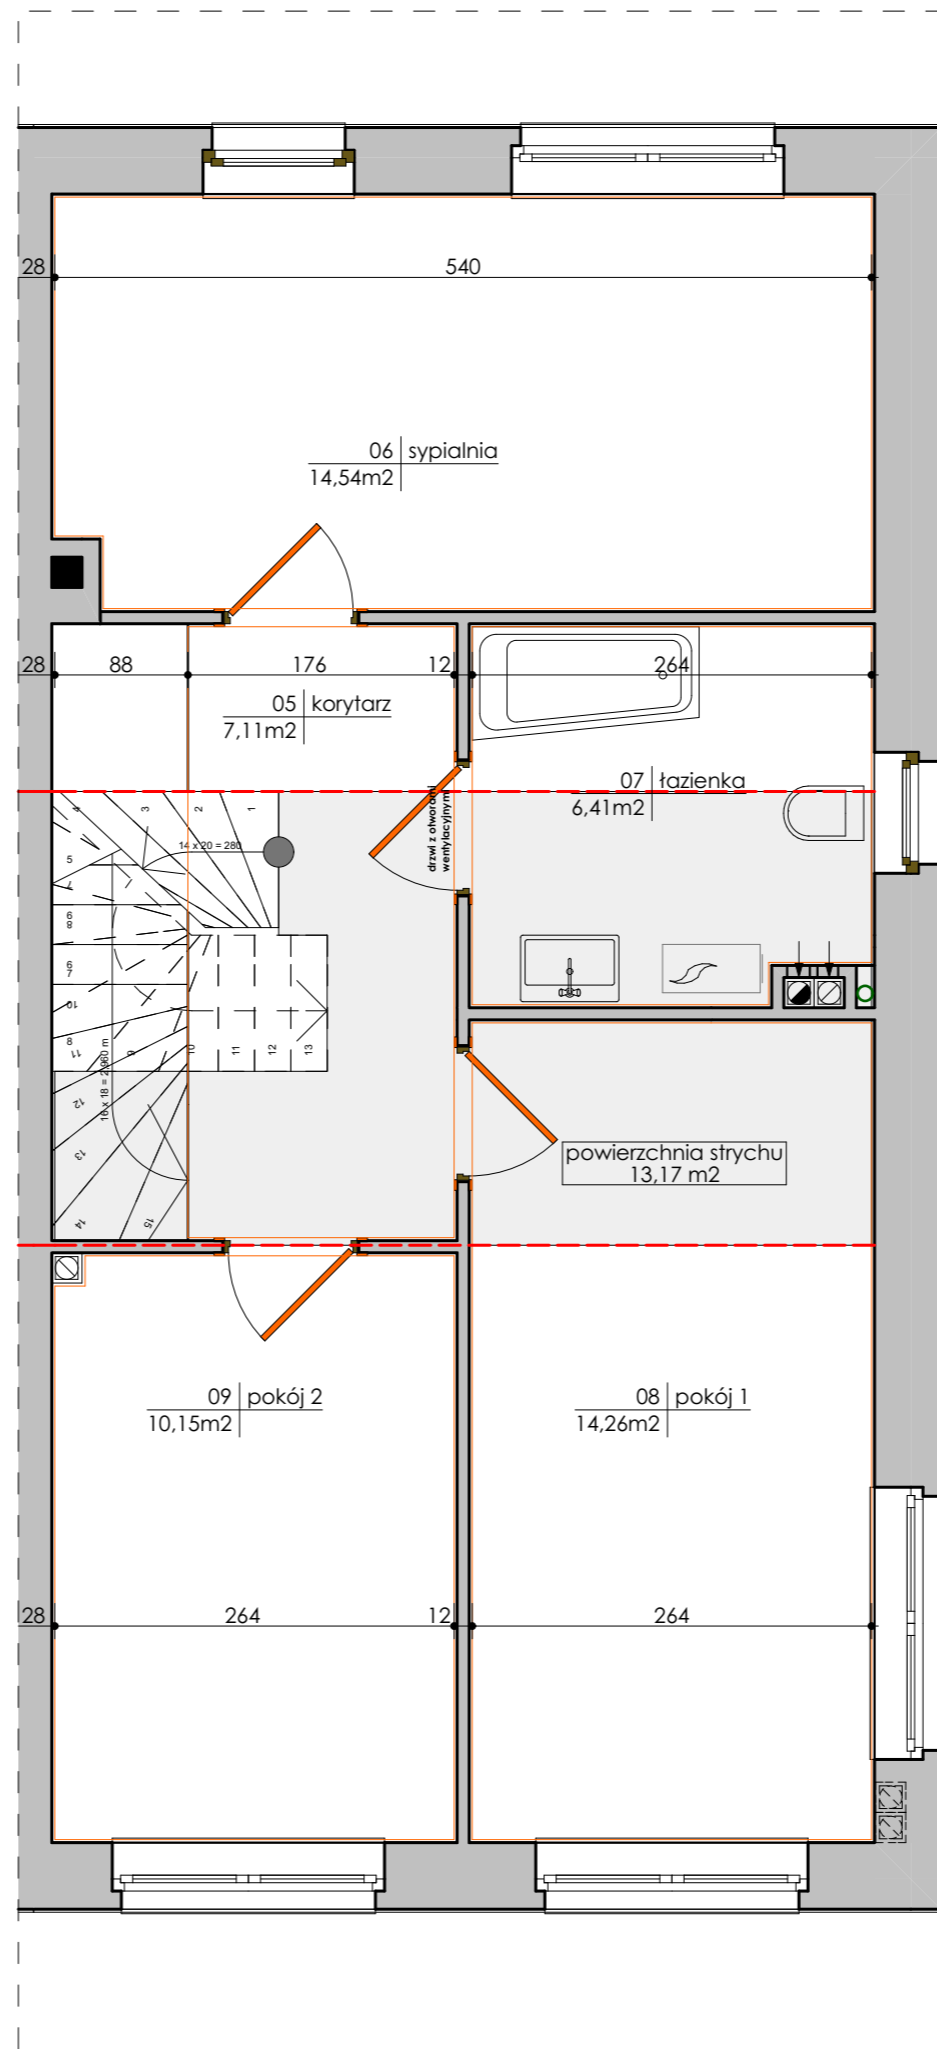


Zestawienie Pomieszczeń							
	Kondygnacja	Numer pom.	Nazwa pomieszczenia	Pow. podłogi	Pow. użytkowa	Wysokość	Kubatura
M1 pow. podstawowa							
	Parter	01	kuchnia	10,10	10,10	260	26,27
	Parter	02a	hol1	6,74	6,74	260	17,52
	Parter	03	wc	1,38	1,38	260	3,58
	Parter	03a	wc pon. 1,9	0,31	0,31	260	0,80
	Parter	04	pokój dzienny	35,64	35,64	260	92,67
	Parter	04a	pokój dzienny pon. 1,90	2,10	2,10	260	5,47
	Piętro	05	korytarz	7,11	7,11	250	17,77
	Piętro	06	sypialnia	14,54	14,54	250	36,35
	Piętro	07	łazienka	6,41	6,41	250	16,02
	Piętro	08	pokój 1	14,26	14,26	250	35,64
	Piętro	09	pokój 2	10,15	10,15	250	25,38
				108,74 m ²	108,74 m ²		277,47 m ³

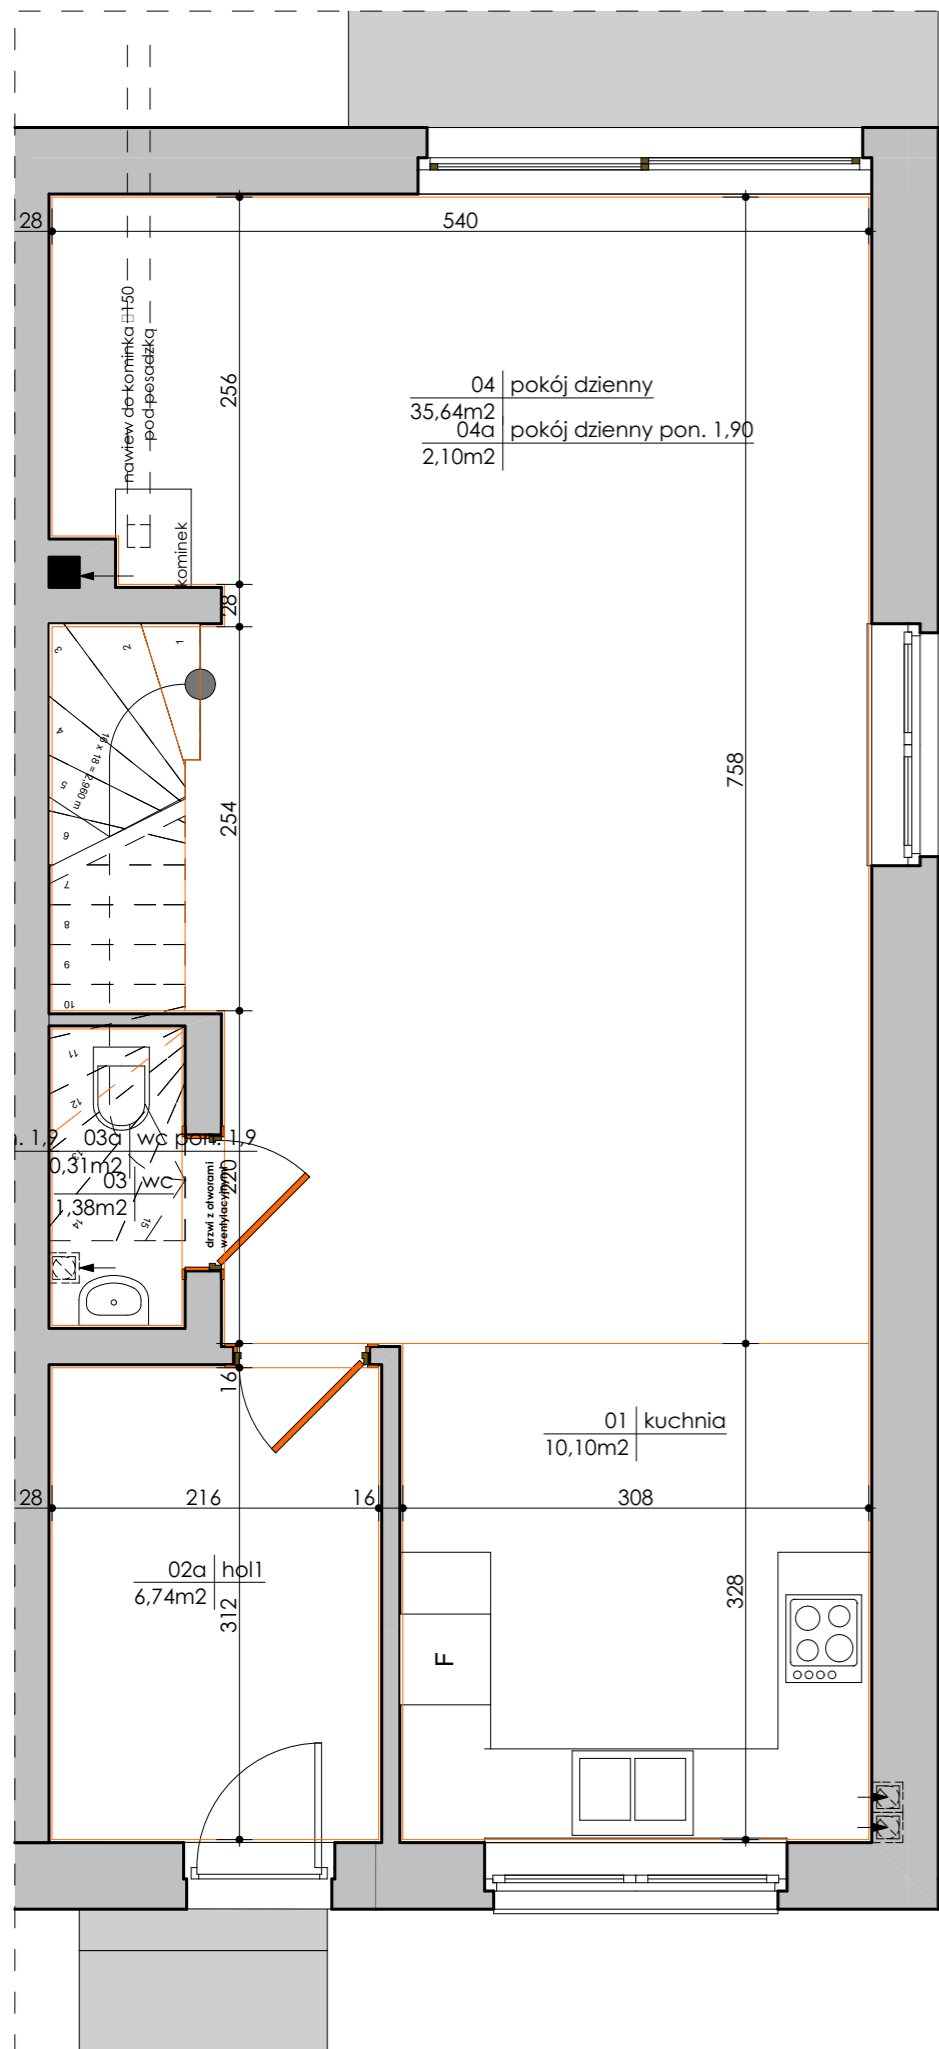

Zestawienie Pomieszczeń							
	Kondygnacja	Numer pom.	Nazwa pomieszczenia	Pow. podłogi	Pow. użytkowa	Wysokość	Kubatura
M1 pow. podstawowa							
	Parter	01	kuchnia	10,10	10,10	260	26,27
	Parter	02a	hol1	6,74	6,74	260	17,52
	Parter	03	wc	1,38	1,38	260	3,58
	Parter	03a	wc pon. 1,9	0,31	0,31	260	0,80
	Parter	04	pokój dzienny	35,64	35,64	260	92,67
	Parter	04a	pokój dzienny pon. 1,90	2,10	2,10	260	5,47
	Piętro	05	korytarz	7,11	7,11	250	17,77
	Piętro	06	sypialnia	14,54	14,54	250	36,35
	Piętro	07	łazienka	6,41	6,41	250	16,02
	Piętro	08	pokój 1	14,26	14,26	250	35,64
	Piętro	09	pokój 2	10,15	10,15	250	25,38
				108,74 m ²	108,74 m ²		277,47 m ³